


**Cession au département
d'une parcelle au Mont de Champvans**

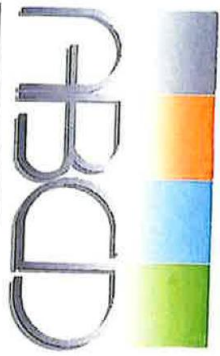




Commune de DOLE
 Section 000 AB - Lieudit : "Au Mont de Champvans"
 Echelle : 1/1000
 PLAN D'ALIGNEMENT

PLAN D'ALIGNEMENT

- Partie destinée à être cédée au Département du Jura
- Partie conservée par le Grand Dole

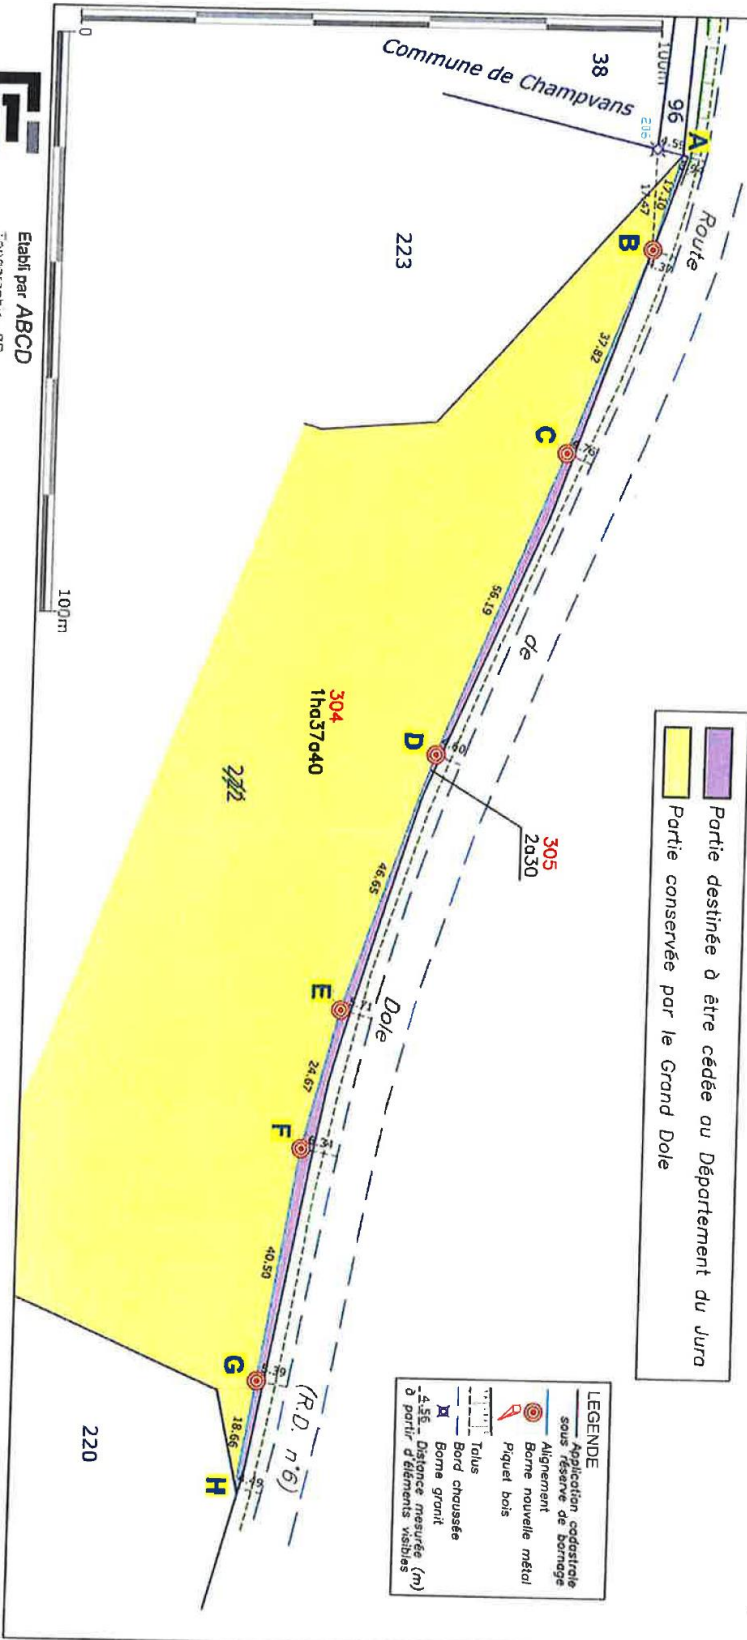

LEGENDE

	Application cadastrale
	sous réserve de bornage
	alignement
	Borne granit
	Piquet bois
	Talus
	Bord chaussée
	4.35. Distance mesurée (m) à partir d'alignement variables

GEOMETRE-EXPERT
 CONSULTANT EN MATIERE JURIDIQUE
 Tél : 03 84 47 15 78 - Email : abod@geometre-jura.com - Site : www.geometre-jura.fr

Elabli par ABCD
 Topographe - 3C
 Géomètre Expert Foncier
 Ingénierie
 Entremise Immobilière

Dossier : 12092
 Date : Octobre 2020
 Responsable : Jérôme CRETIN-MATENAZ
 Agence : DOLE

Accusé de réception en préfecture
 039-200010650-20210930-10921-DE
 Date de télétransmission : 12/10/2021
 Date de réception préfecture : 12/10/2021